






Расположение напрягаемой арматуры в продольных ребрах

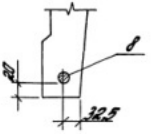

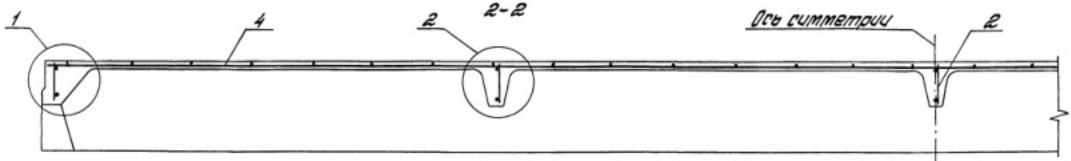

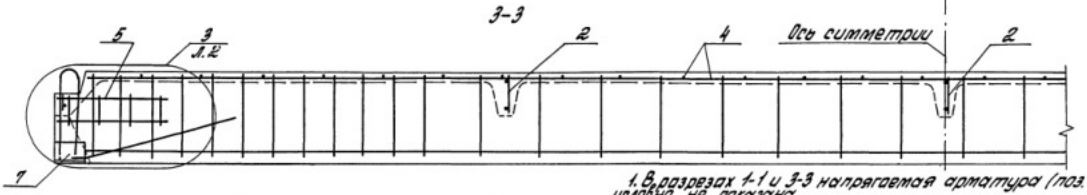

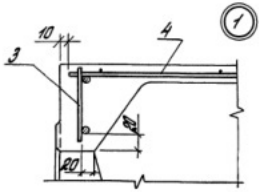

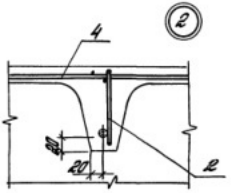

1. В разрезах 1-1 и 3-3 напрягаемая арматура (поз. 8) условно не показана.

2. В разрезе 3-3 поперечные ребра показаны условно.

3. Изменения в армировании плиты, связанные с применением монтажных петель МН10, МН11, МН12, указаны на л. 3 (см. вариант узла 3) и в таблице на л. 7.

					1.465.1-20.1-1	
Гл.инж.пр.	Остапенко					
Рук.гр.	Фетисова			Плита 4ПГ6	Стадия	Лист	Листов
Нач.отд.	Нухратова				Р	1	7
Гл.спец.	Фетисова				ЦНИИПРОМЗДАНИЙ	
Н.контр.	Осипенова					