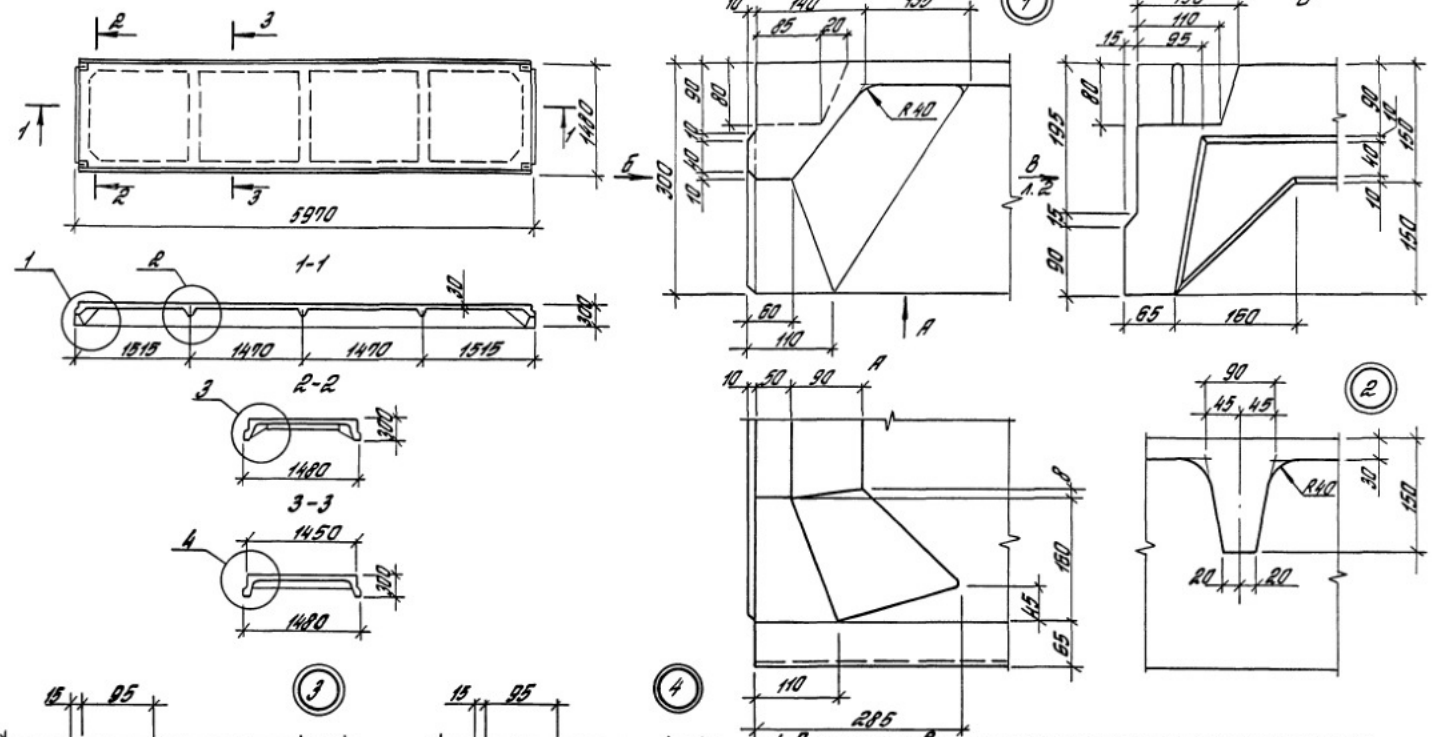



1. При изготовлении плит с монтажными петлями, устанавливаемыми в продольных ребрах на расстоянии 600 мм от торца плиты по схеме, приведенной на л. 2, выемки бетона по углам плиты не предусматривать.
2. См. п. 5.3. докум. – ТТ.

| | | | | | | |
|---|---|---|---|---|---|---|
| | | | | 1.465.1-20.1-1Ф4 | | |
| Гл.инж.пр. | Бажанова | | | Плита 4ПГ6. Опалубочный чертеж | Стадия | Лист | Листов |
| Разраб. | Петрова | | | | Р | 1 | 2 |
| Рдктрм. | Николаева | | | | ЦНИИПРОМЗДАНИЙ | | |
| Провер. | Петрова | | | | | | |
| Н.контр. | Бажанова | | | | | | |